
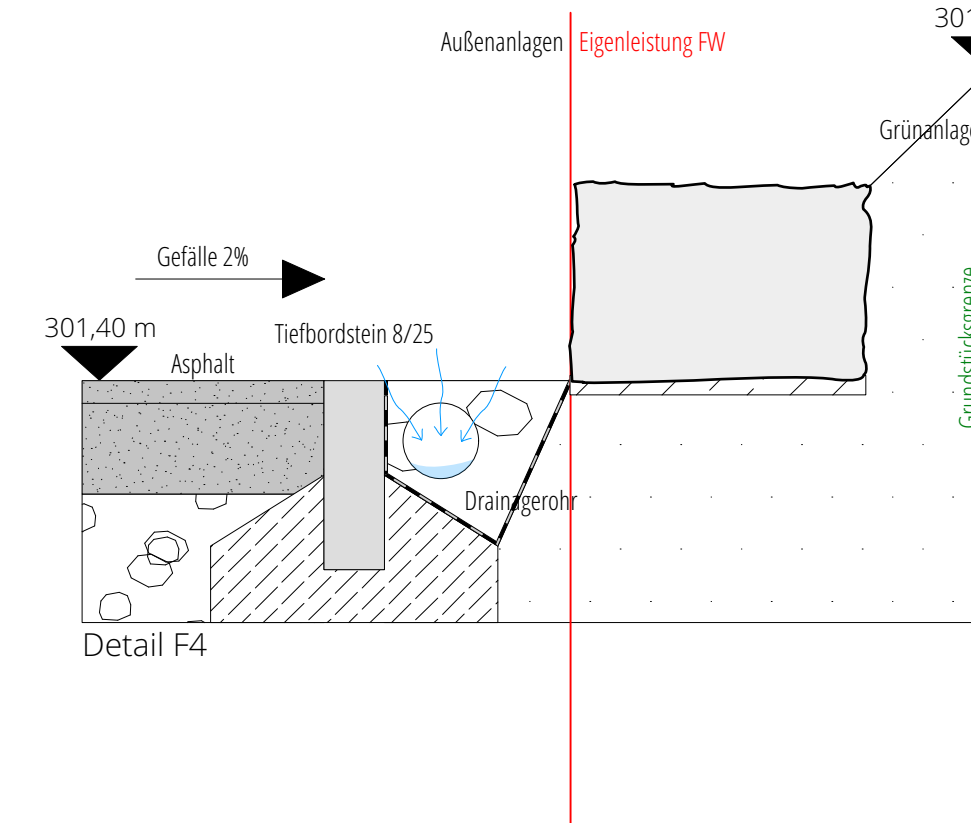
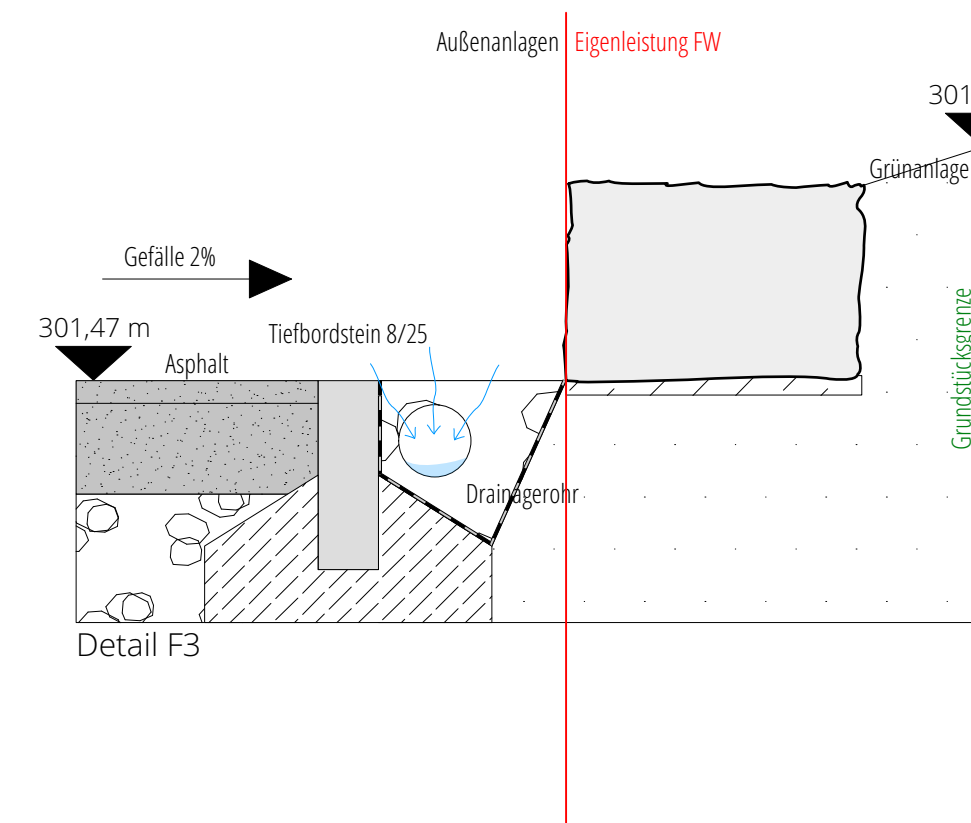
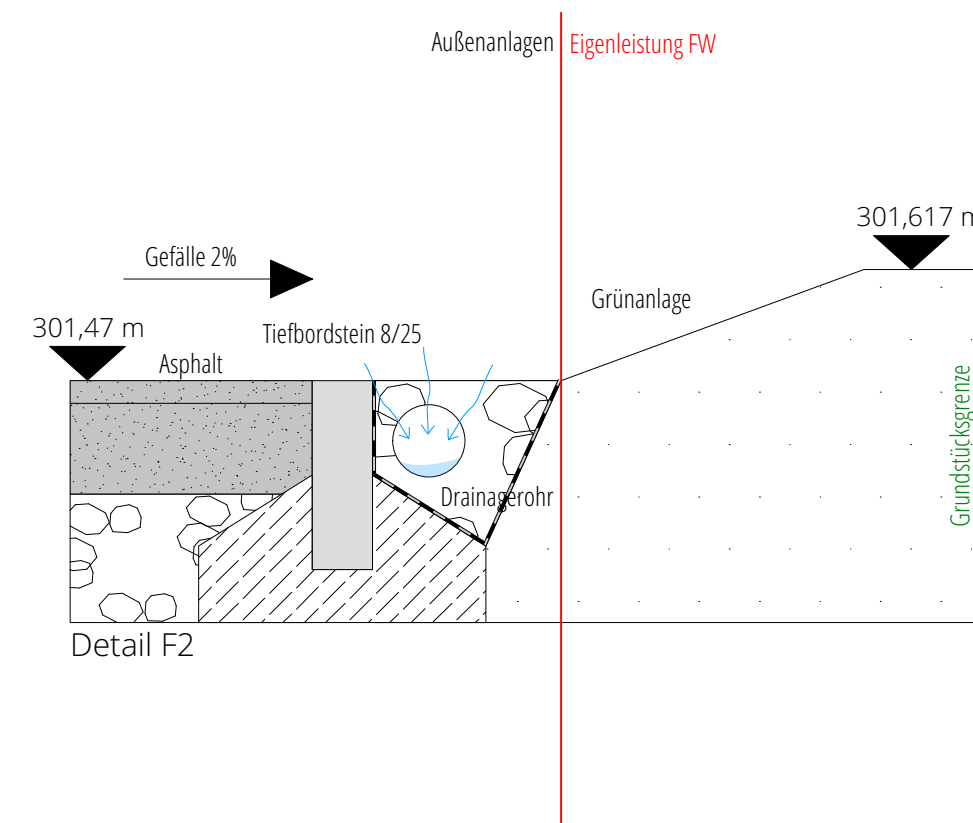
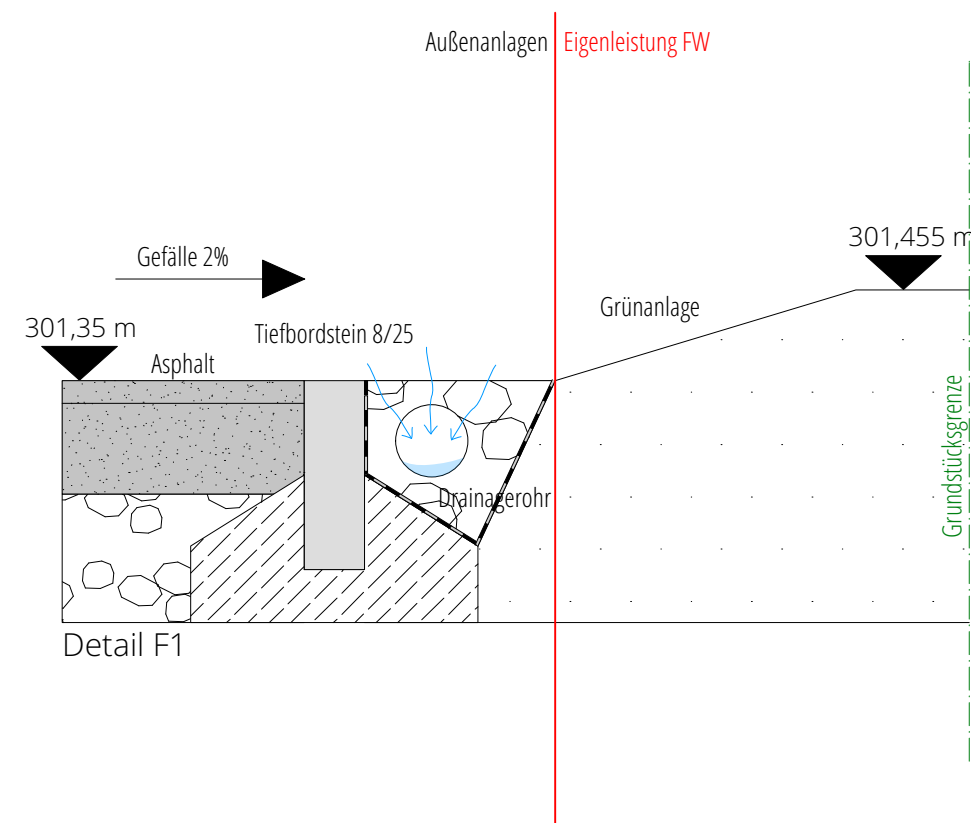


Legende:  
 Bestandshöhe  
 Fertighöhe

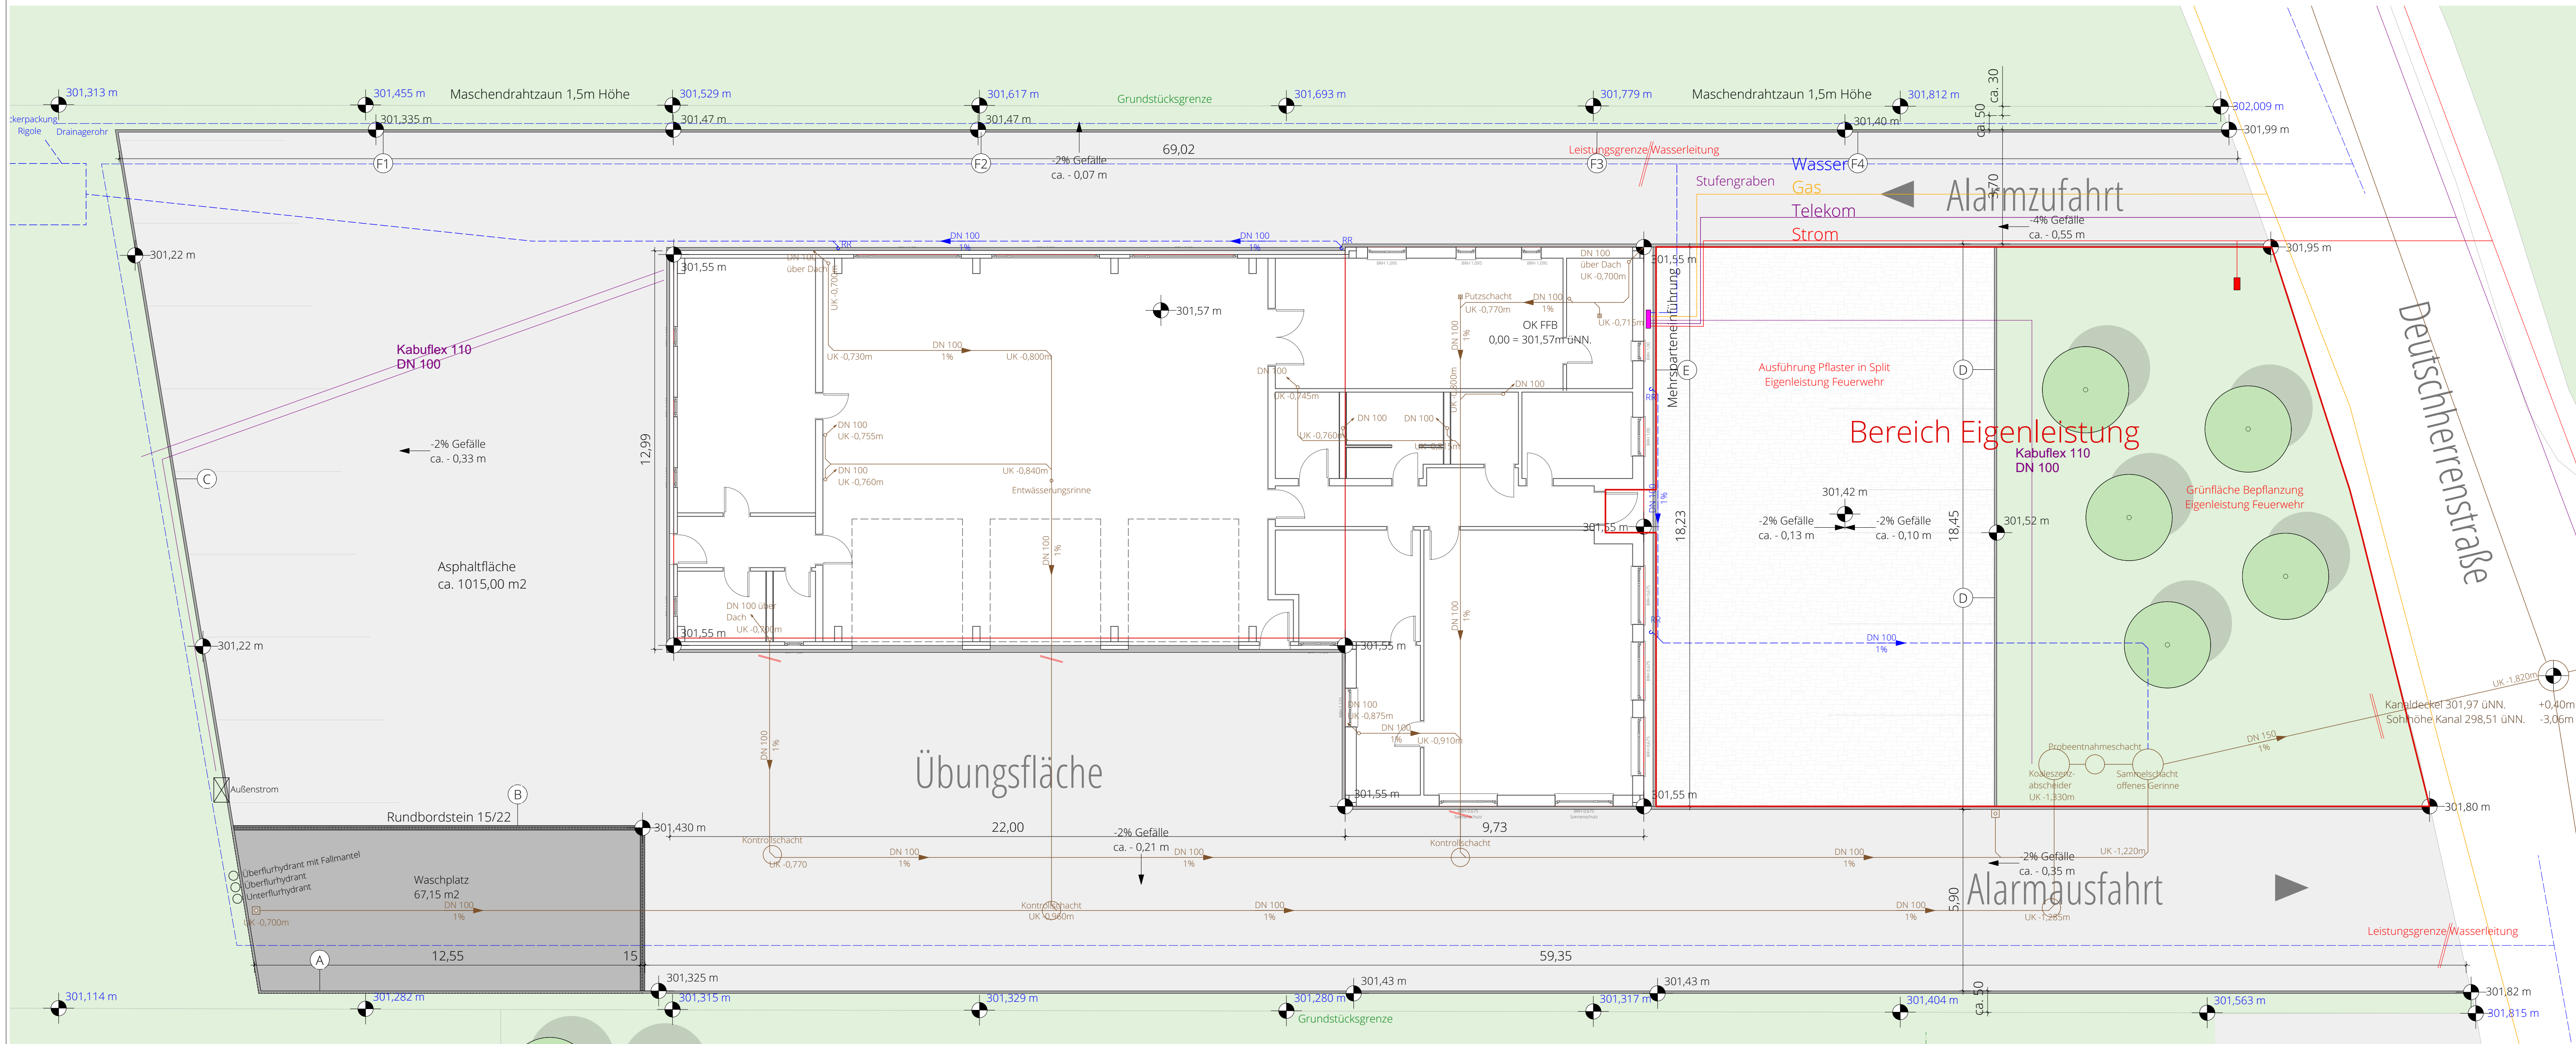

**Feuerwehr Kleinrinderfeld**  
**Plananlagen Außenanlagen**  
**Maßstab: 1:100/1:10**  
**Stand: 18.09.2020**